


1:5,000


# 新得町道路網図(新得地区)

平成八年三月作成

路線番号	橋番号	橋名	路線番号	交差番号	交差名
1	1	末広橋	18	1	谷間川橋梁
1	2	新得小橋	48	2	新得原野9号路切
1	3	本通橋			
2	4	福寿橋	77	4	又牛一堤通架道橋
3	5	仲通橋			
4	6	2条通橋	228	210	新得原野5号路切
7	7	3条橋	230	211	新得原野6号路切
26	8	新得橋	239	220	福山幹線架道橋
30	9	2条橋			
31	10	西仲通橋			
32	11	新1条橋			
37	12	神社橋			
38	13	西栄橋			
39	14	池内橋			
45	15	つし橋			
45	16	中学校東通橋			
57	17	新通橋			
201	201	春光橋			
201	202	西1線橋			
201	203	7号橋			
201	205	村上橋			
204	206	4号橋			
204	207	西2線橋			
204	208	2号橋			
204	209	牧野橋			
310	306	公園橋			
310	307	橋井橋			
320	333	坂下橋			

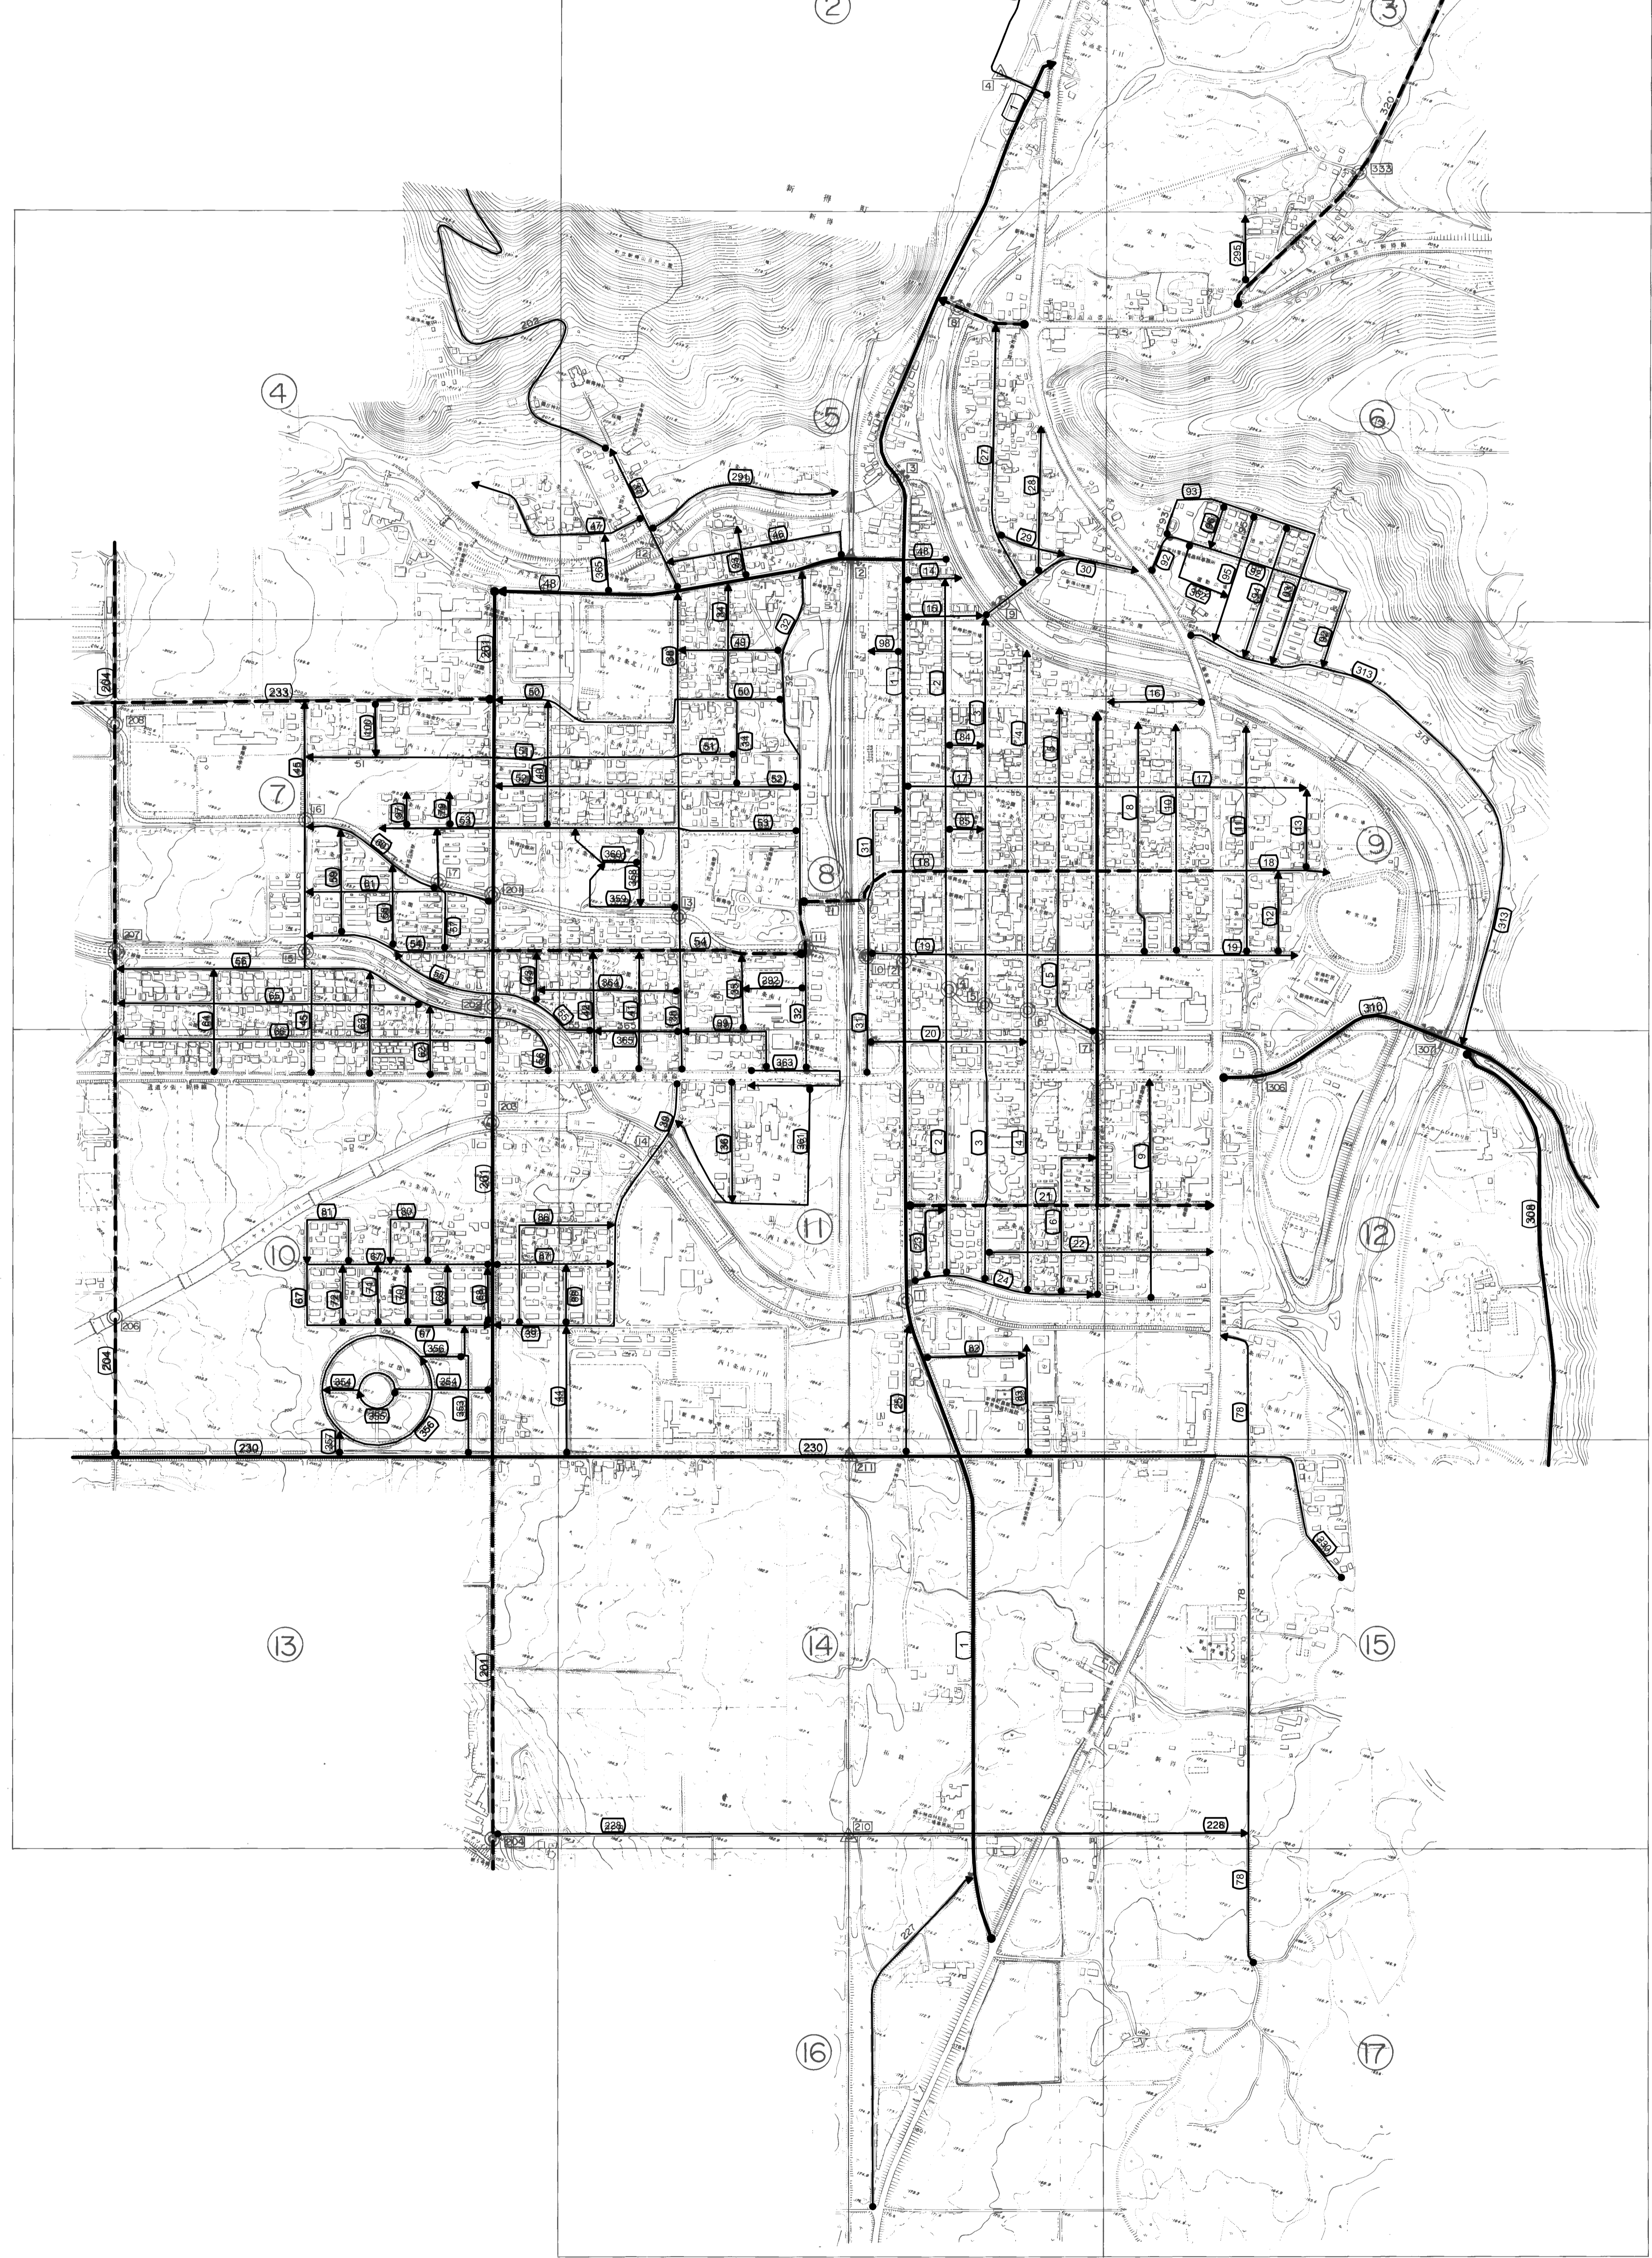

行政区画  
北海道  
十勝支庁  
上川郡

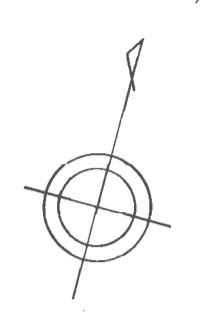

記号

- 点
- 角
- △ 三角
- 四角
- ◇ 五角
- ▽ 六角
- ◇ 七角
- ◇ 八角
- ◇ 九角
- ◇ 十角
- ◇ 十一角
- ◇ 十二角
- ◇ 十三角
- ◇ 十四角
- ◇ 十五角
- ◇ 十六角
- ◇ 十七角
- ◇ 十八角
- ◇ 十九角
- ◇ 二十角
- ◇ 二十一角
- ◇ 二十二角
- ◇ 二十三角
- ◇ 二十四角
- ◇ 二十五角
- ◇ 二十六角
- ◇ 二十七角
- ◇ 二十八角
- ◇ 二十九角
- ◇ 三十角
- ◇ 三十一角
- ◇ 三十二角
- ◇ 三十三角
- ◇ 三十四角
- ◇ 三十五角
- ◇ 三十六角
- ◇ 三十七角
- ◇ 三十八角
- ◇ 三十九角
- ◇ 四十角
- ◇ 四十一角
- ◇ 四十二角
- ◇ 四十三角
- ◇ 四十四角
- ◇ 四十五角
- ◇ 四十六角
- ◇ 四十七角
- ◇ 四十八角
- ◇ 四十九角
- ◇ 五十角
- ◇ 五十一角
- ◇ 五十二角
- ◇ 五十三角
- ◇ 五十四角
- ◇ 五十五角
- ◇ 五十六角
- ◇ 五十七角
- ◇ 五十八角
- ◇ 五十九角
- ◇ 六十角
- ◇ 六十一角
- ◇ 六十二角
- ◇ 六十三角
- ◇ 六十四角
- ◇ 六十五角
- ◇ 六十六角
- ◇ 六十七角
- ◇ 六十八角
- ◇ 六十九角
- ◇ 七十角
- ◇ 七十一角
- ◇ 七十二角
- ◇ 七十三角
- ◇ 七十四角
- ◇ 七十五角
- ◇ 七十六角
- ◇ 七十七角
- ◇ 七十八角
- ◇ 七十九角
- ◇ 八十角
- ◇ 八十一角
- ◇ 八十二角
- ◇ 八十三角
- ◇ 八十四角
- ◇ 八十五角
- ◇ 八十六角
- ◇ 八十七角
- ◇ 八十八角
- ◇ 八十九角
- ◇ 九十角
- ◇ 九十一角
- ◇ 九十二角
- ◇ 九十三角
- ◇ 九十四角
- ◇ 九十五角
- ◇ 九十六角
- ◇ 九十七角
- ◇ 九十八角
- ◇ 九十九角
- ◇ 一百角

凡例

——	一級路線
——	二級路線
——	その他路線
○	橋
△	交差

路線番号	路線名	路線番号	路線名	路線番号	路線名	路線番号	路線名	路線番号	路線名	路線番号	路線名	路線番号	路線名	路線番号	路線名		
1	本通	16	交栄通	31	西仲通	46	一心通	61	新通	76	北生通	91	北栄3条通	228	新得5号線	313	佐橋川在岸線
2	1条	17	南1丁目	32	南1丁目	47	同心通	62	ひばりの1条	77	又牛一堤通	92	栄町中央通	279	新得1号線	353	しらかば通
3	1条通	18	南2丁目	33	一心中央通	48	学校通	63	ひばりの2条	78	新得東1線	93	栄町通	291	パンゲンツク川五岸線	354	しらかば中央通
4	2条	19	南3丁目	34	西1条通	49	西広北1丁目	64	つしつが丘通	79	新得北1条	94	栄町1条通	292	西栄南3丁目通	355	しらかば中央南通
5	2条通	20	南4丁目	35	西栄1条	50	西広通	65	西広南3丁目通	80	若草東通	95	栄町2条通	295	藤越西通	356	しらかば南通
6	2条南通	21	南5丁目	36	広和通	51	西広南1丁目	66	西広南4丁目	81	若草西通	96	栄町3条通			357	しらかば南通
7	3条	22	南6丁目	37	宮下通	52	西広南1丁目通	67	若草通	82	南7丁目	97	新得北3条			358	西和通
8	3条通	23	あけぼの西通	38	西2条	53	西広南2丁目	68	若草1条	83	2条南通	98	駅前北広通			359	西和南通
9	4条南通	24	あけぼの南通	39	高校北通	54	西広南3丁目	69	若草2条	84	南1丁目通	99	りんご通			360	西和北通
10	4条	25	末広通	40	西2条通	55	広内川北通	70	若草3条	85	南2丁目通	100	西3条通			361	広和南通
11	5条	26	元町北通	41	西栄2条	56	広内川南通	71	若草4条	86	さくら通					362	栄町南通
12	5条通	27	元町通	42	西栄3条	57	新得1条	72	若草5条	87	さくら中央通					363	オグツク通側道線
13	6条	28	元町南通	43	西栄4条	58	新得2条	73	北栄北通	88	さくら南通					364	西栄北通
14	北2丁目	29	元町通	44	高校通	59	新得3条	74	北栄通	89	北栄1条通					365	西栄南通
15	北1丁目	30	幼穂通	45	西4条	60	新得北通	75	北栄南通	90	北栄2条通						

縮尺 平成6年5月  
測図 平成6年9月 ステレオメトリック  
調査 平成12年3月  
調査 平成13年3月  
調査 平成14年3月

1:5,000



東武計画株式会社製

新得町